


鳴江アートセンター 平面図

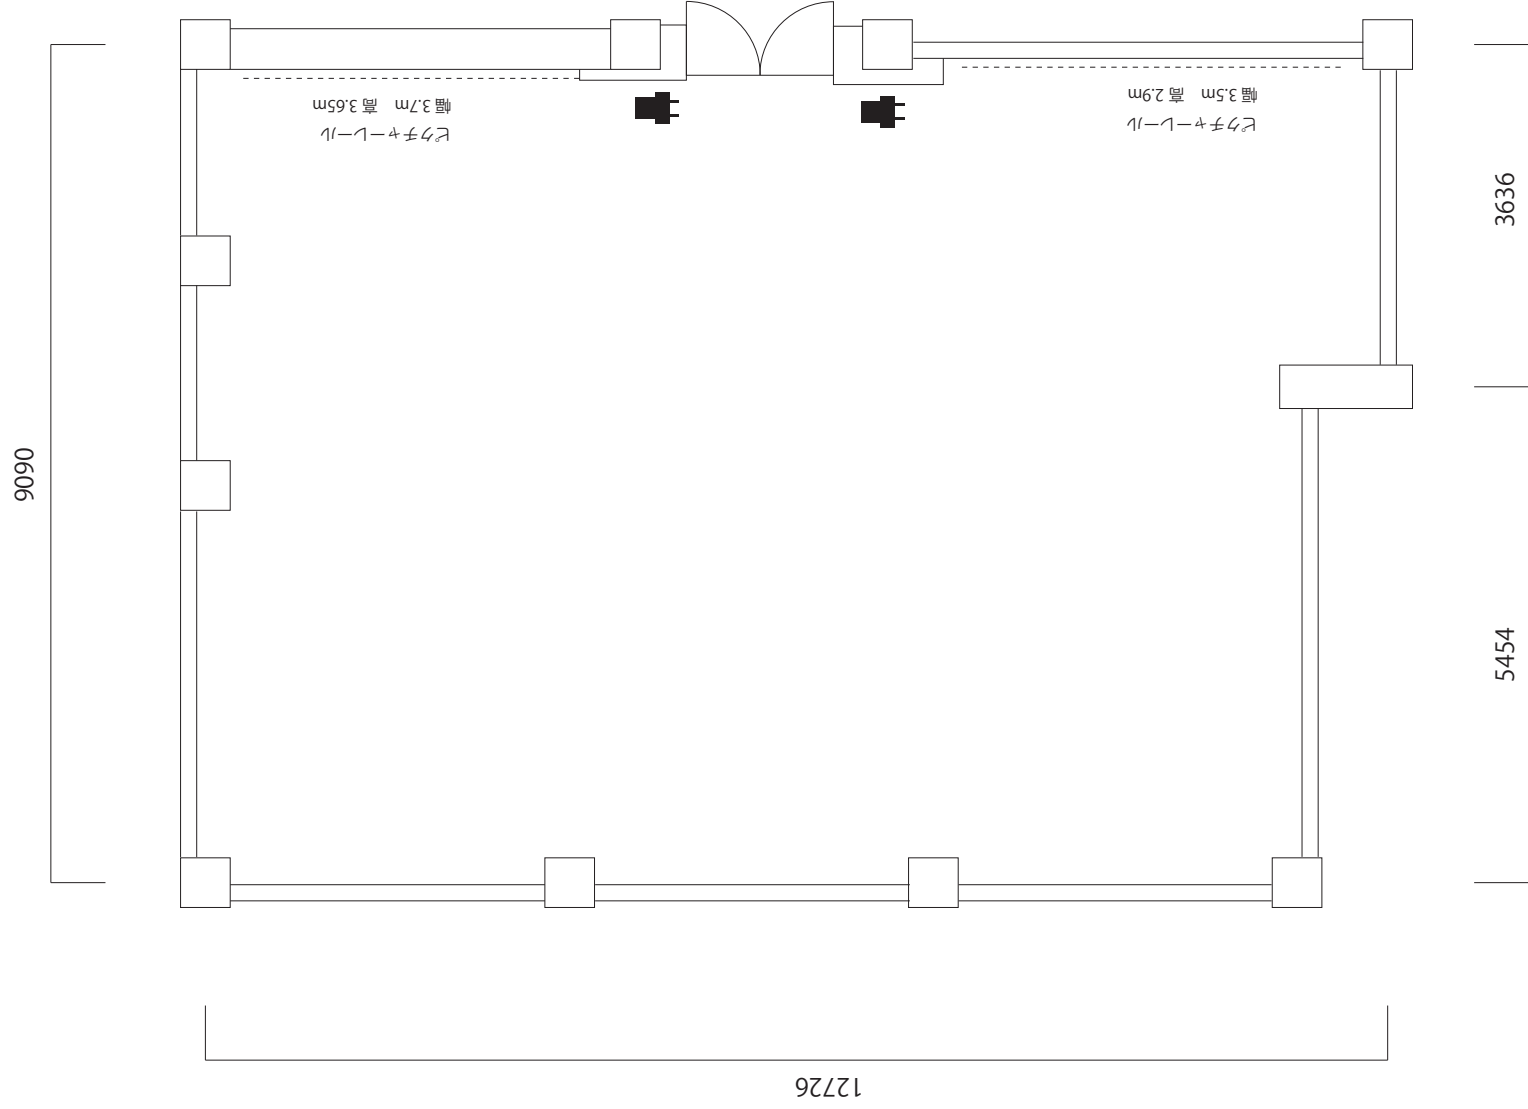

単位：mm
広さ：113 m²

room104